



STATO ATTUALE

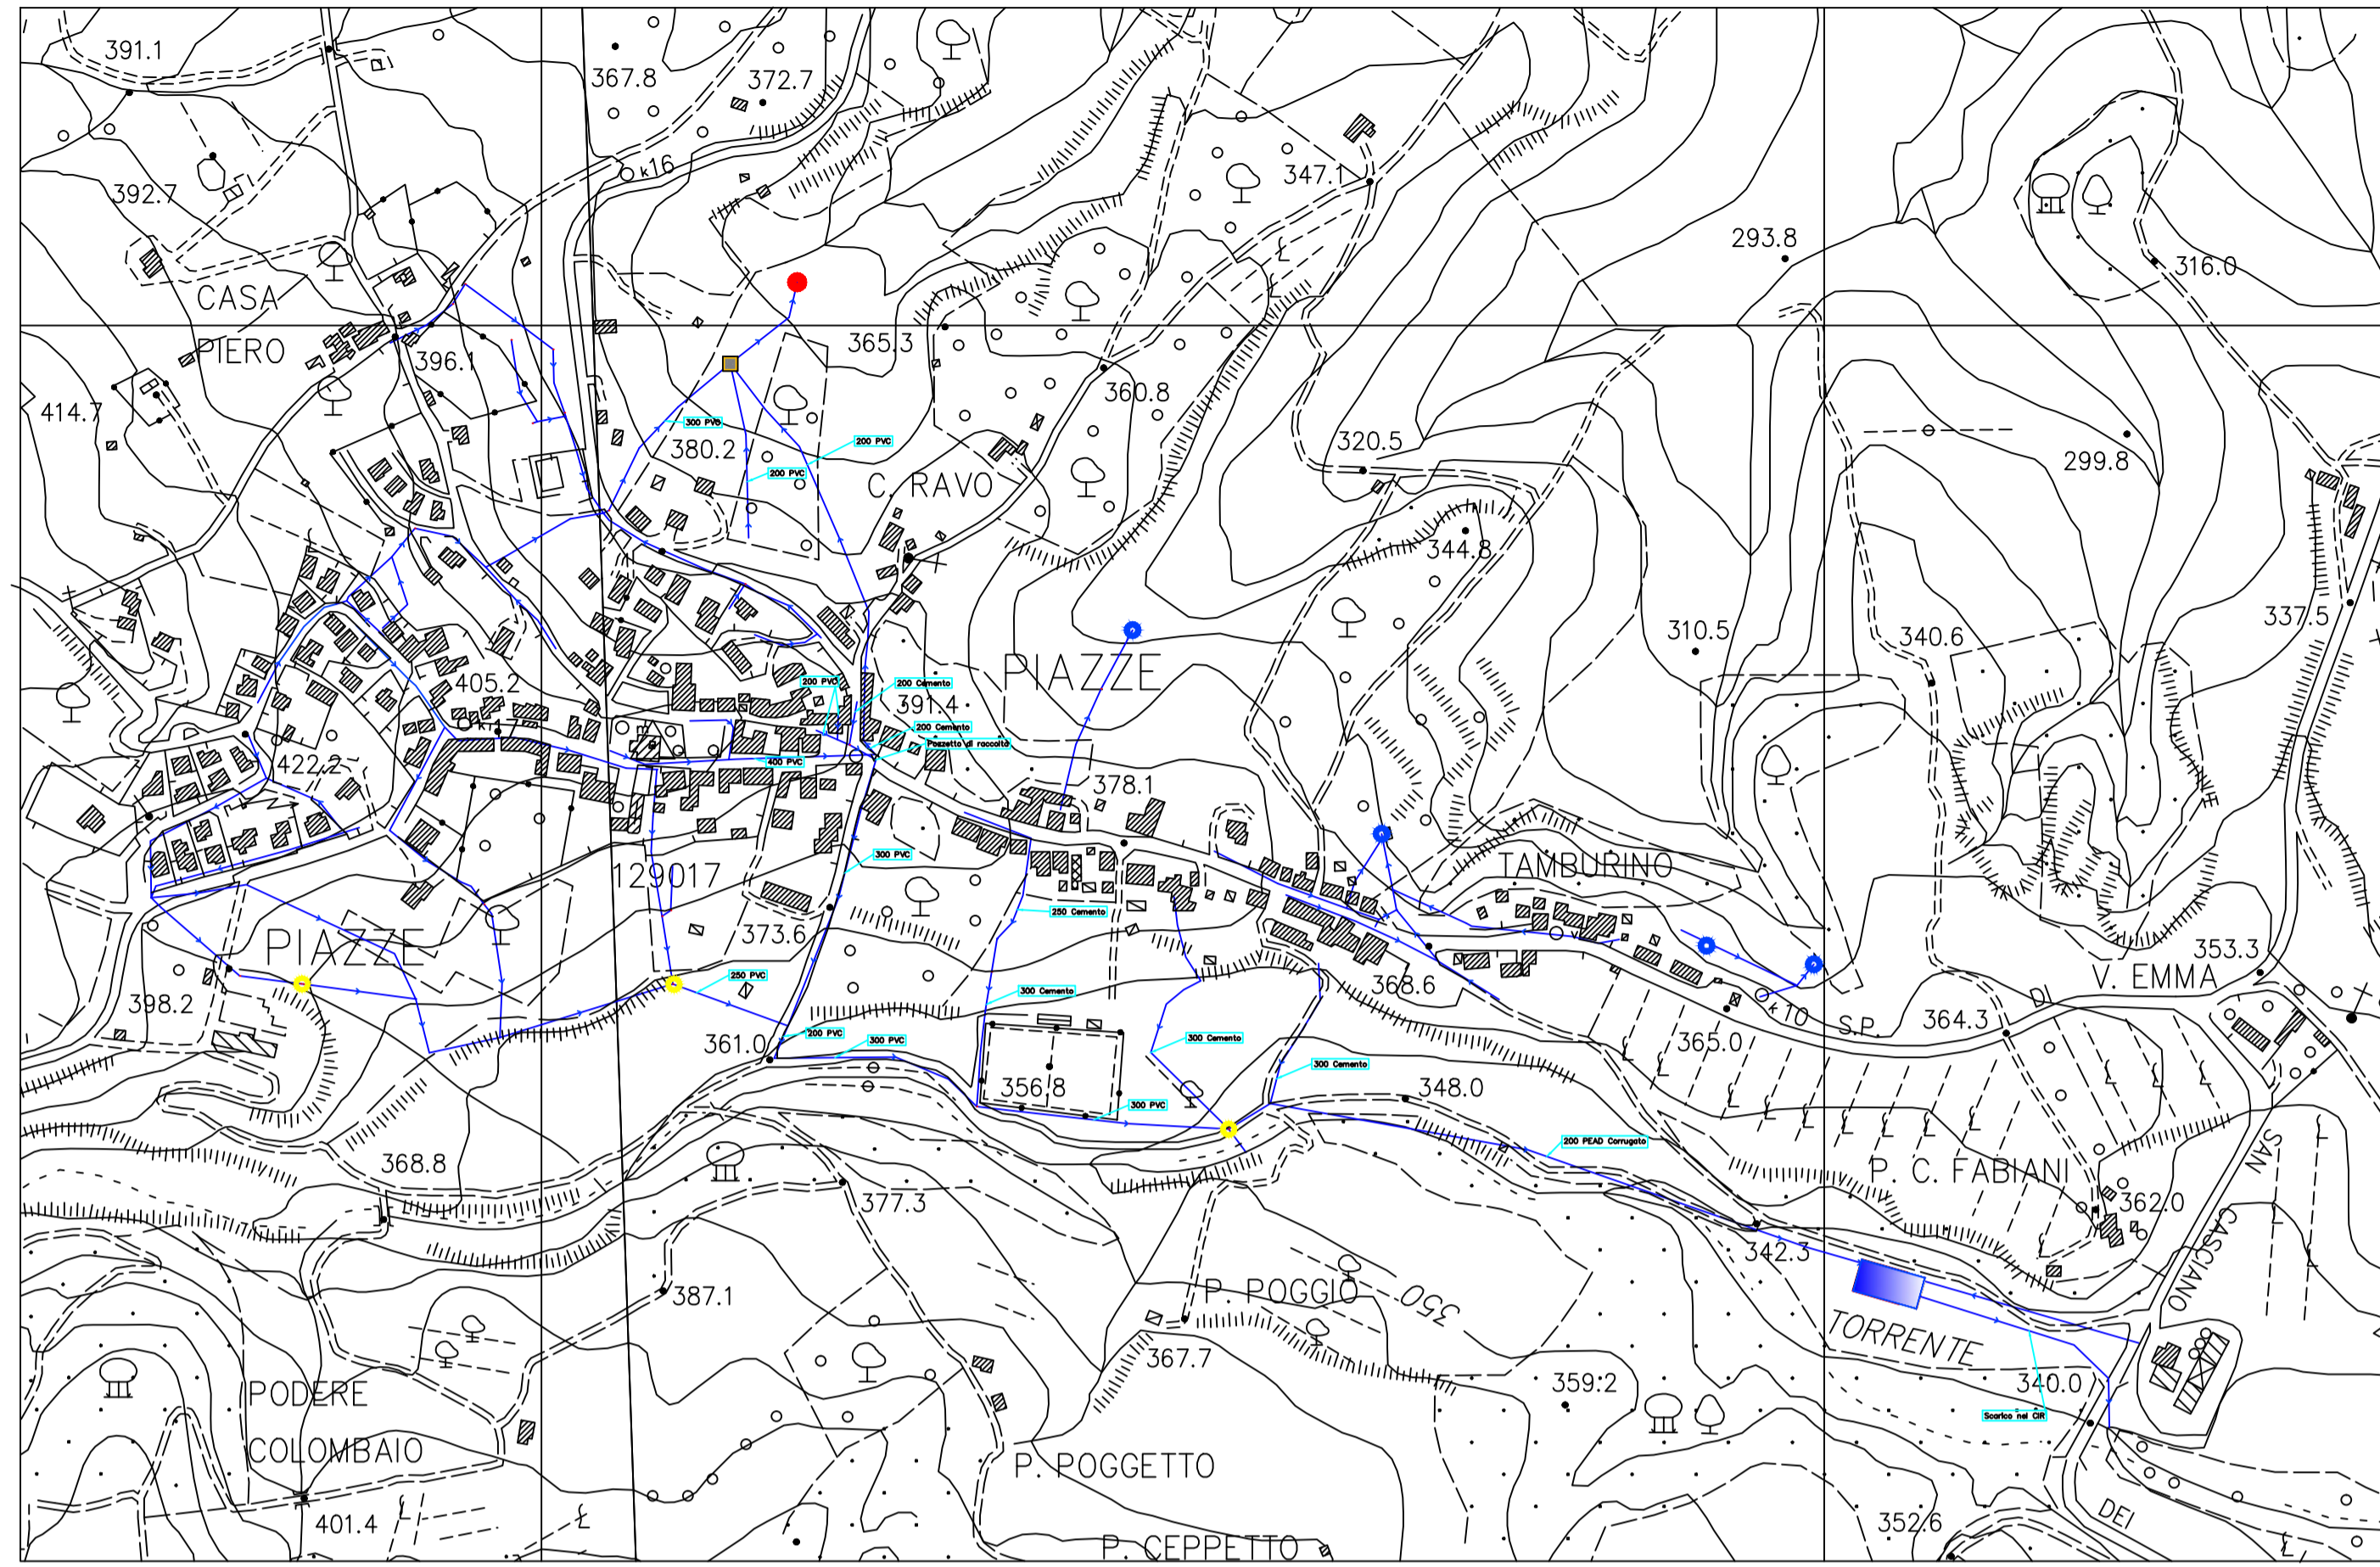

LEGENDA

- FOGNATURA ESISTENTE
- IMPIANTO DI DEPURAZIONE ESISTENTE
- SCARICO LIBERO CENSITO ED AUTORIZZATO FINO A 200 A.E.
- SCARICO LIBERO DA COLLETTARE
- SCOLMATORE DI PIENA
- POZZETTO RACCOLTA/DISCONNESSIONE

STATO DI PROGETTO

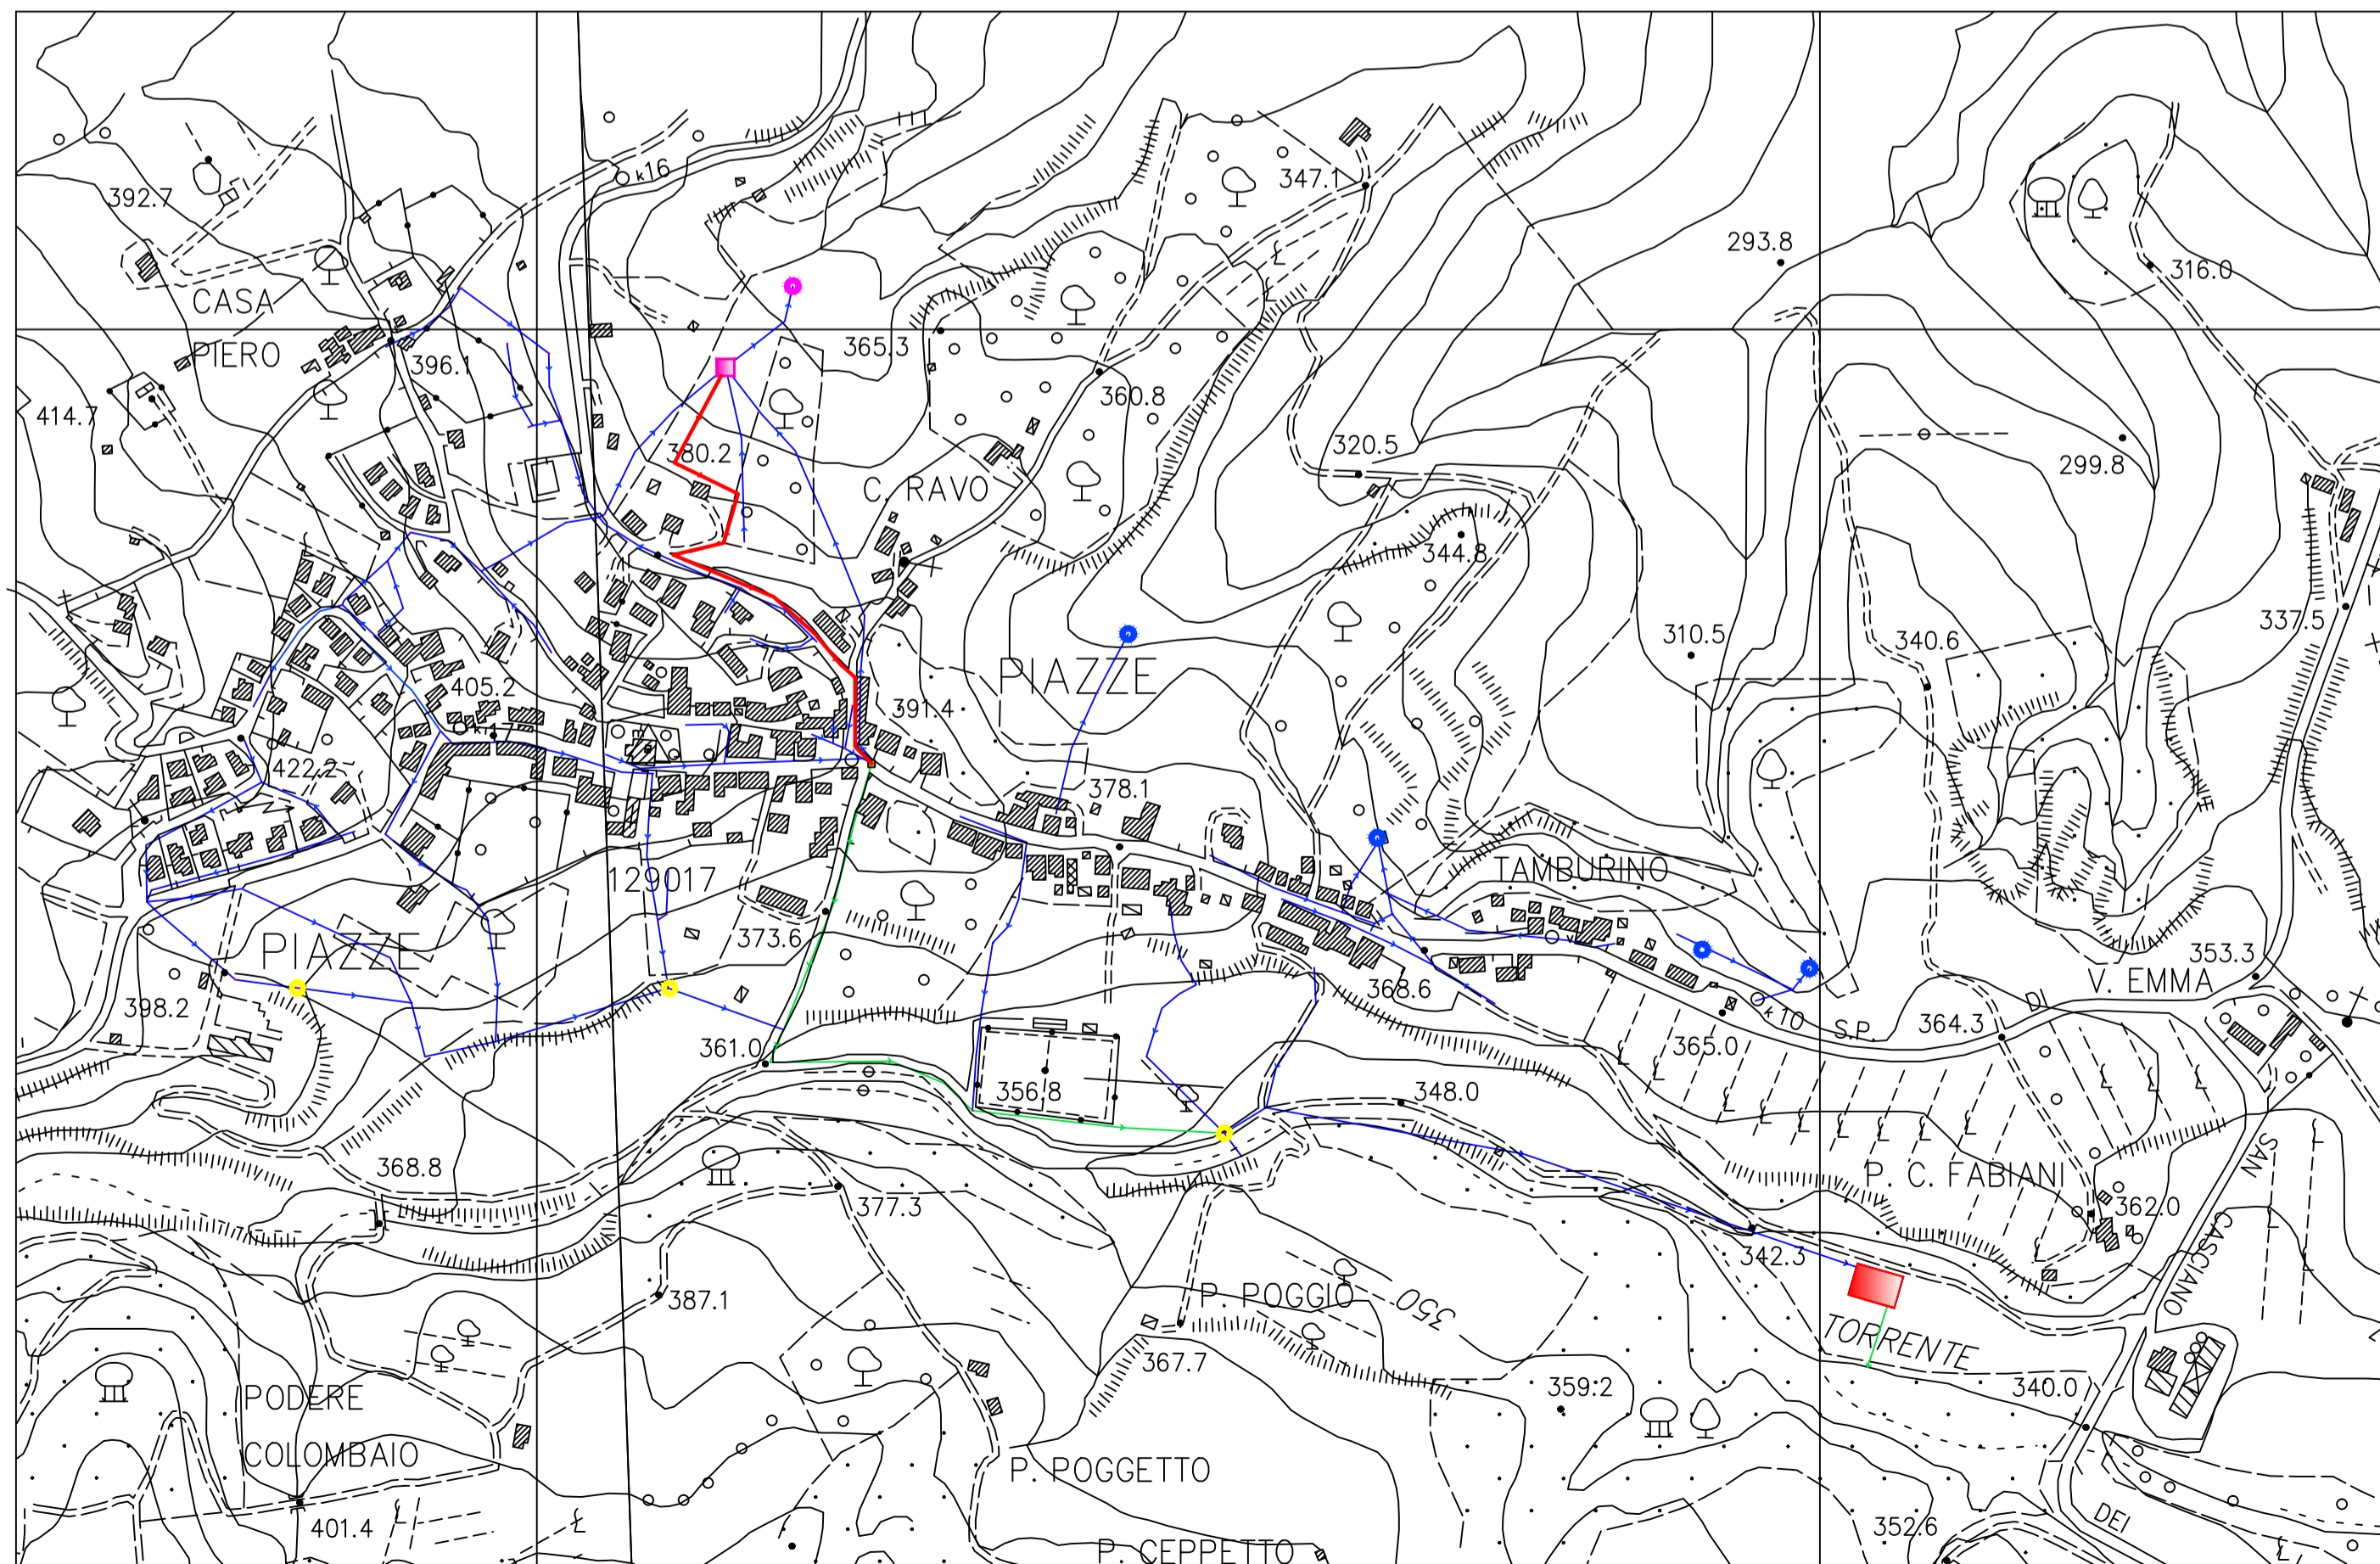

LEGENDA

- TRATTO FOGNARIO A 'GRAVITA' DA VERIFICARE CON STUDIO IDRAULICO
- NUOVO TRATTO FOGNARIO IN PRESSIONE
- FOGNATURA ESISTENTE
- AREA NUOVO IMPIANTO DI DEPURAZIONE
- NUOVO SOLLEVAMENTO FOGNARIO
- SCARICO TROPPO PIENO STAZIONE SOLLEVAMENTO
- SCARICO LIBERO CENSITO ED AUTORIZZATO FINO A 200 A.E.
- SCOLMATORE DI PIENA
- POZZETTO RACCOLTA/DISCONNESSIONE



Via Martiri 10 - 50100 FIRENZE - Tel. 055-420111 - 800-887705 - Fax 055-52283 - <http://www.adf.it>
 C.F. 00047050517 - Tribunale di GR. Reg. Soc. n. 19029 - C.C.I.A.A. GR. Reg. Soc. n. 81015 - Cap. Soc. € 1.730.000,00 i.v.
 RAPPRESENTANTE LEGALE: Piero FERRARI



**COMUNE di
CETONA**
 Provincia di Siena



"Adeguamento della rete fognaria e del depuratore a servizio della frazione Piazze"

PDI: **MI_FOG-DEP07_06_0118** ID Progetto: **LA2 20 015** Elaborato: **S G I 01**

Planimetria generale

Emissione: **Giugno 2020**

Scala: **1:5000**

Responsabile Unità Gestione Operativa: **Dott. Ing. Michela TICCIATI**
 Responsabile Unità Progettazione e Ingegneria della Manutenzione e Patrimonio: **Dott. Arch. Sergio ROSSI**

Responsabile del procedimento: **Dott. Arch. Sergio ROSSI**
 Progettista: **Dott. Ing. Monica MERCURI**

Referente: **P. I. Filippo MORI**

Collaboratori interni: **Ing. Giuseppe BISOGNO**
 Collaboratori esterni:

Revisione	Data revisione	Oggetto	Redatto	Rivisto	Approvato

La proprietà del presente elaborato è tutelata ai termini di legge. E' vietato quindi usarlo, modificarlo, renderlo noto a terzi.

STUDIO DI FATTIBILITA'