


STUDIO DI FATTIBILITA'

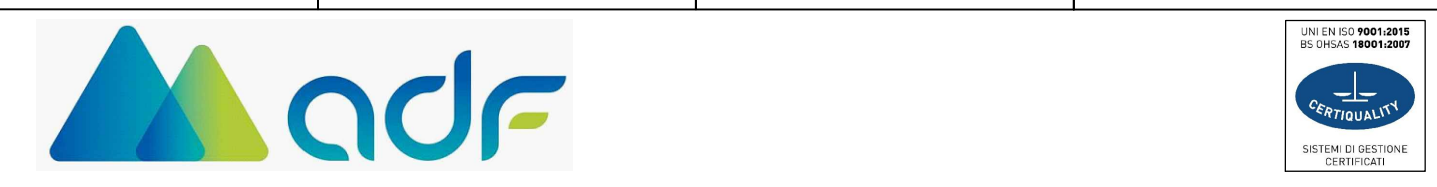

COMUNE di COLLE di Val d'ELSA
Provincia di SIENA



Adeguamento dell'Impianto di Depurazione in Loc. "Molino del Sasso" Campiglia d'Elsa

n° Pdl: MI_FOG-DEP03_06_0120 ID Progetto: LA2 20 021 Elaborato: **S G I 05**

PLANIMETRIA STATO DI PROGETTO Emissione: **Settembre 2020** Scale: **Varie**

Responsabile Unità Sviluppo Infrastrutture: **Dott. Arch. Sergio ROSSI** Responsabile Unità Progetti Fognatura e Depurazione: **Dott. Ing. Monica Mercuri**

Responsabile del procedimento fase progettazione: **Dott. Arch. Sergio ROSSI** Progettista: **Dott. Ing. Monica MERCURI**


Referente: **Dott. Ing. Giuseppe BISOGNO**

Collaboratori interni: **Geom. Diego CARATELLI** Collaboratori esterni:

Revisione	Data revisione	Oggetto	Redatto	Rivisto	Approvato
-	-	-	-	-	-
-	-	-	-	-	-
-	-	-	-	-	-

La proprietà del presente elaborato è tutelata a termini di legge. E' vietato quindi usarlo, modificarlo, renderlo noto a terzi.

SCHEMA A BLOCCHI IMPIANTO

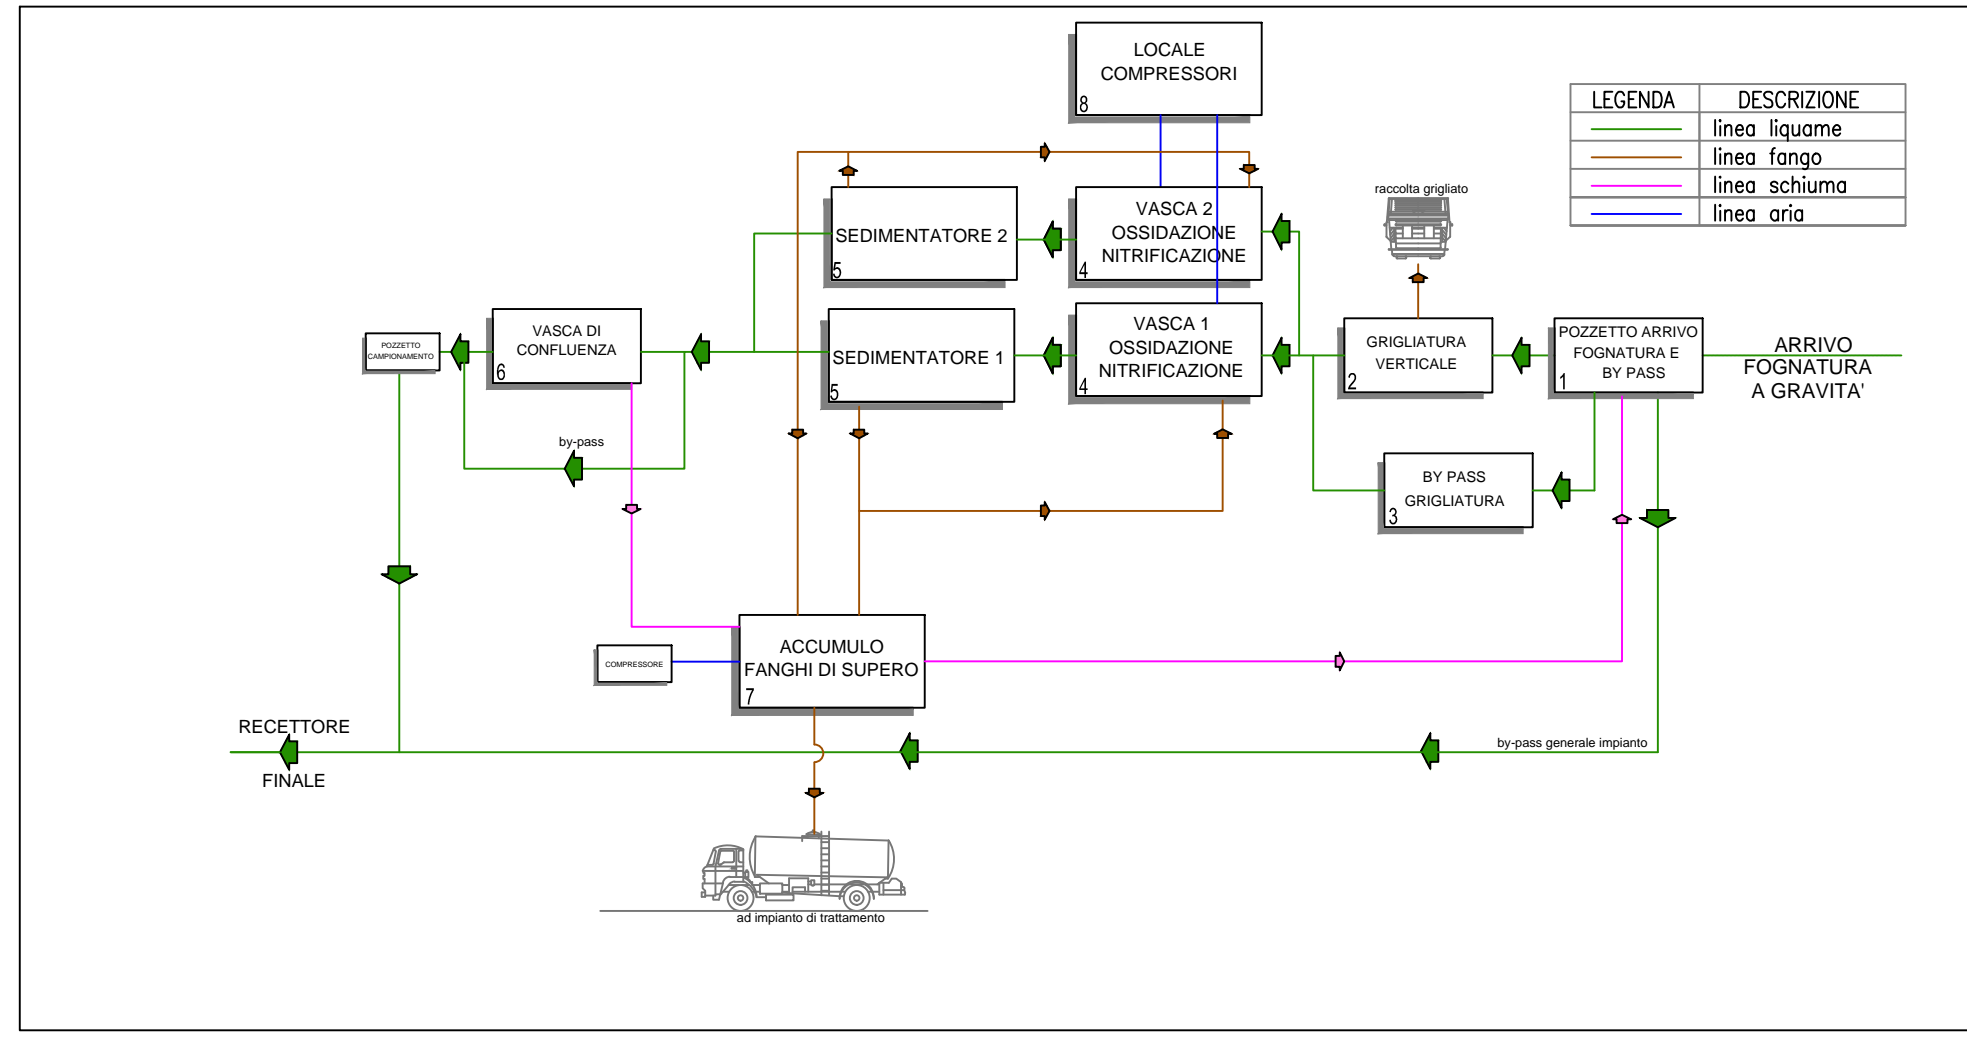

LEGENDA	DESCRIZIONE
(Linea verde)	linea liquore
(Linea arancione)	linea fango
(Linea blu)	linea schiuma
(Linea magenta)	linea aria

