




SEZIONE LONGITUDINALE DEI MANUFATTI

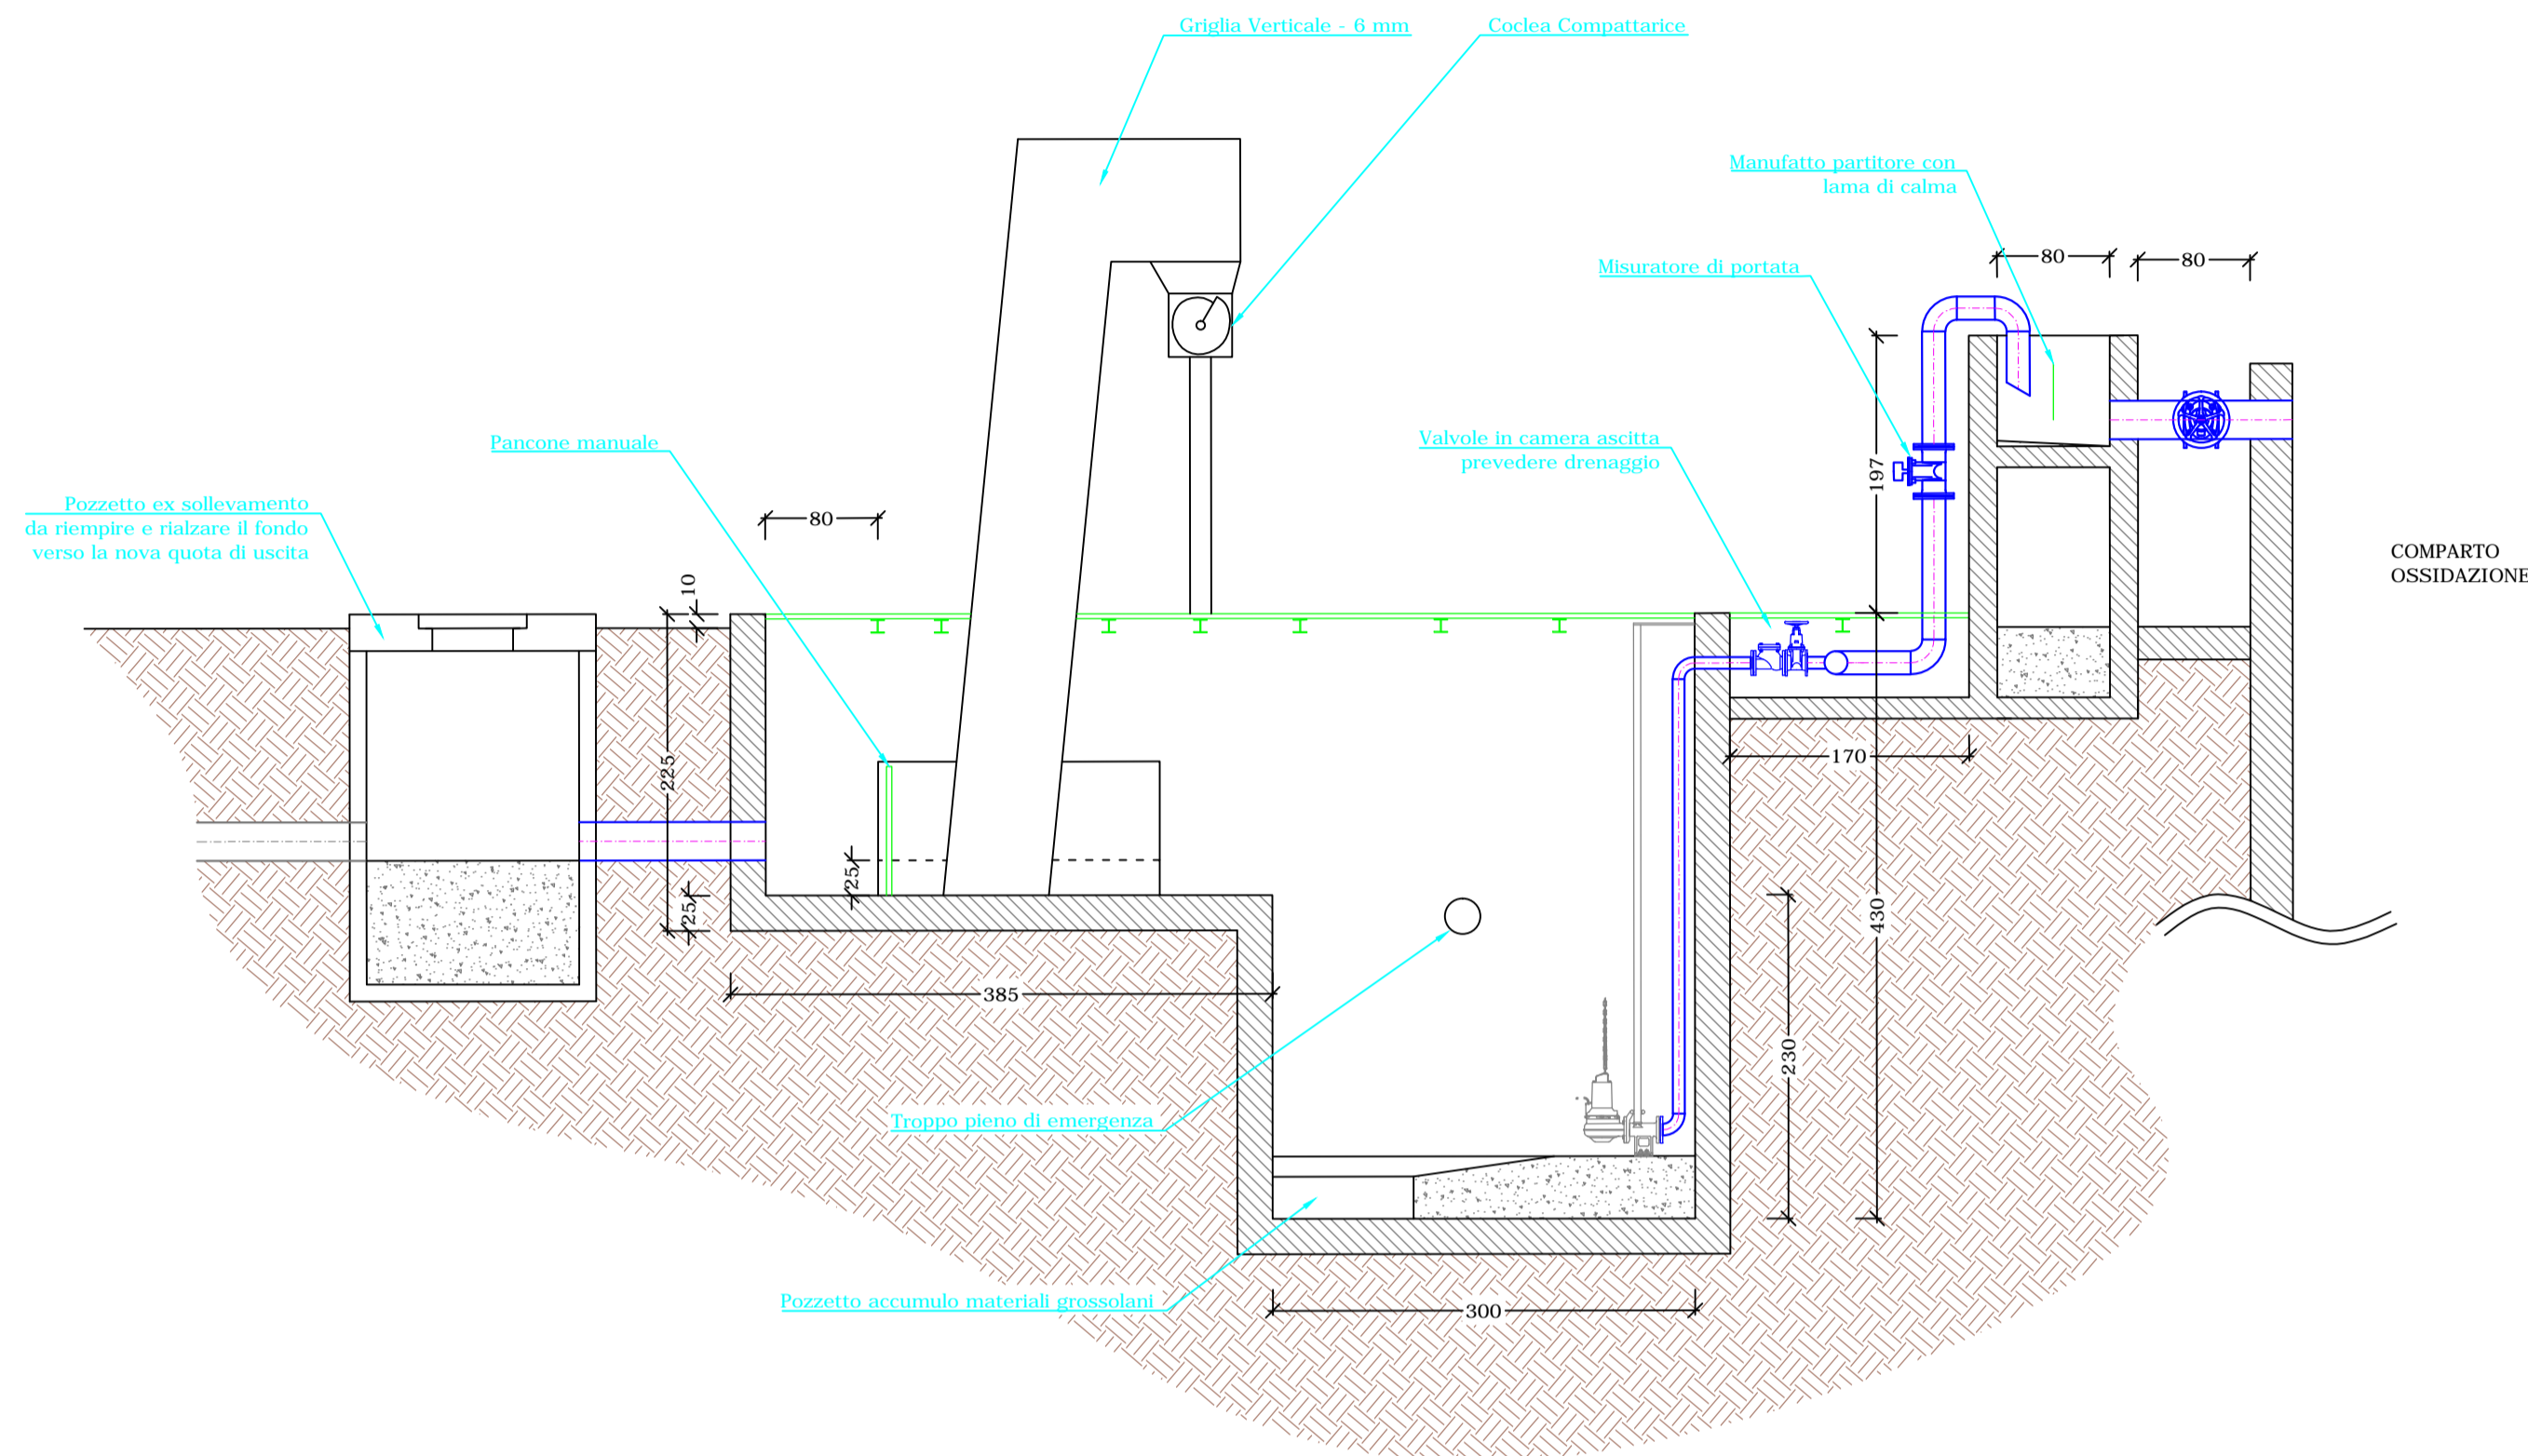

DETTAGLIO NUOVO COLLEGAMENTO TRA OSSIDAZIONE E SEDIMENTATORI

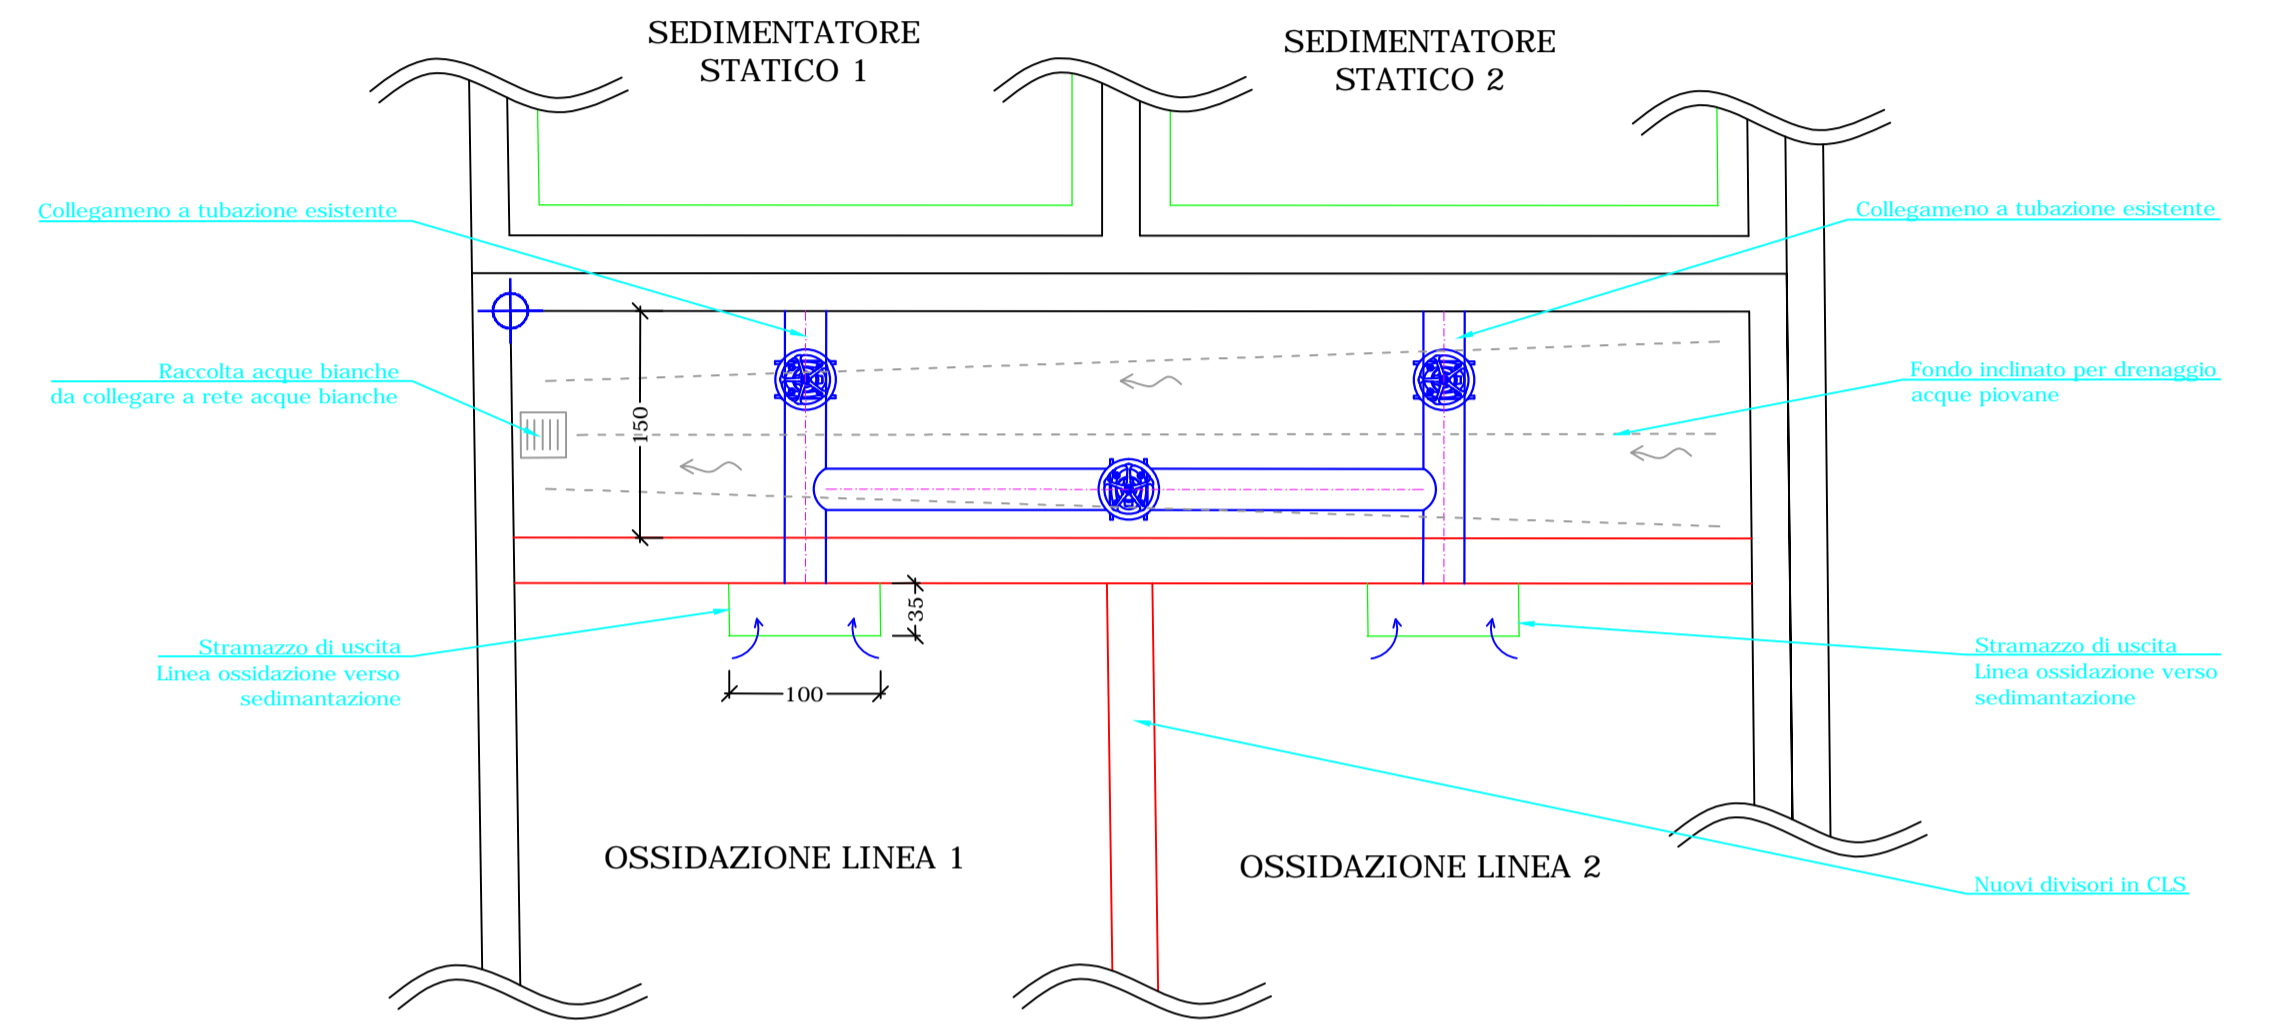

PLANIMETRIA

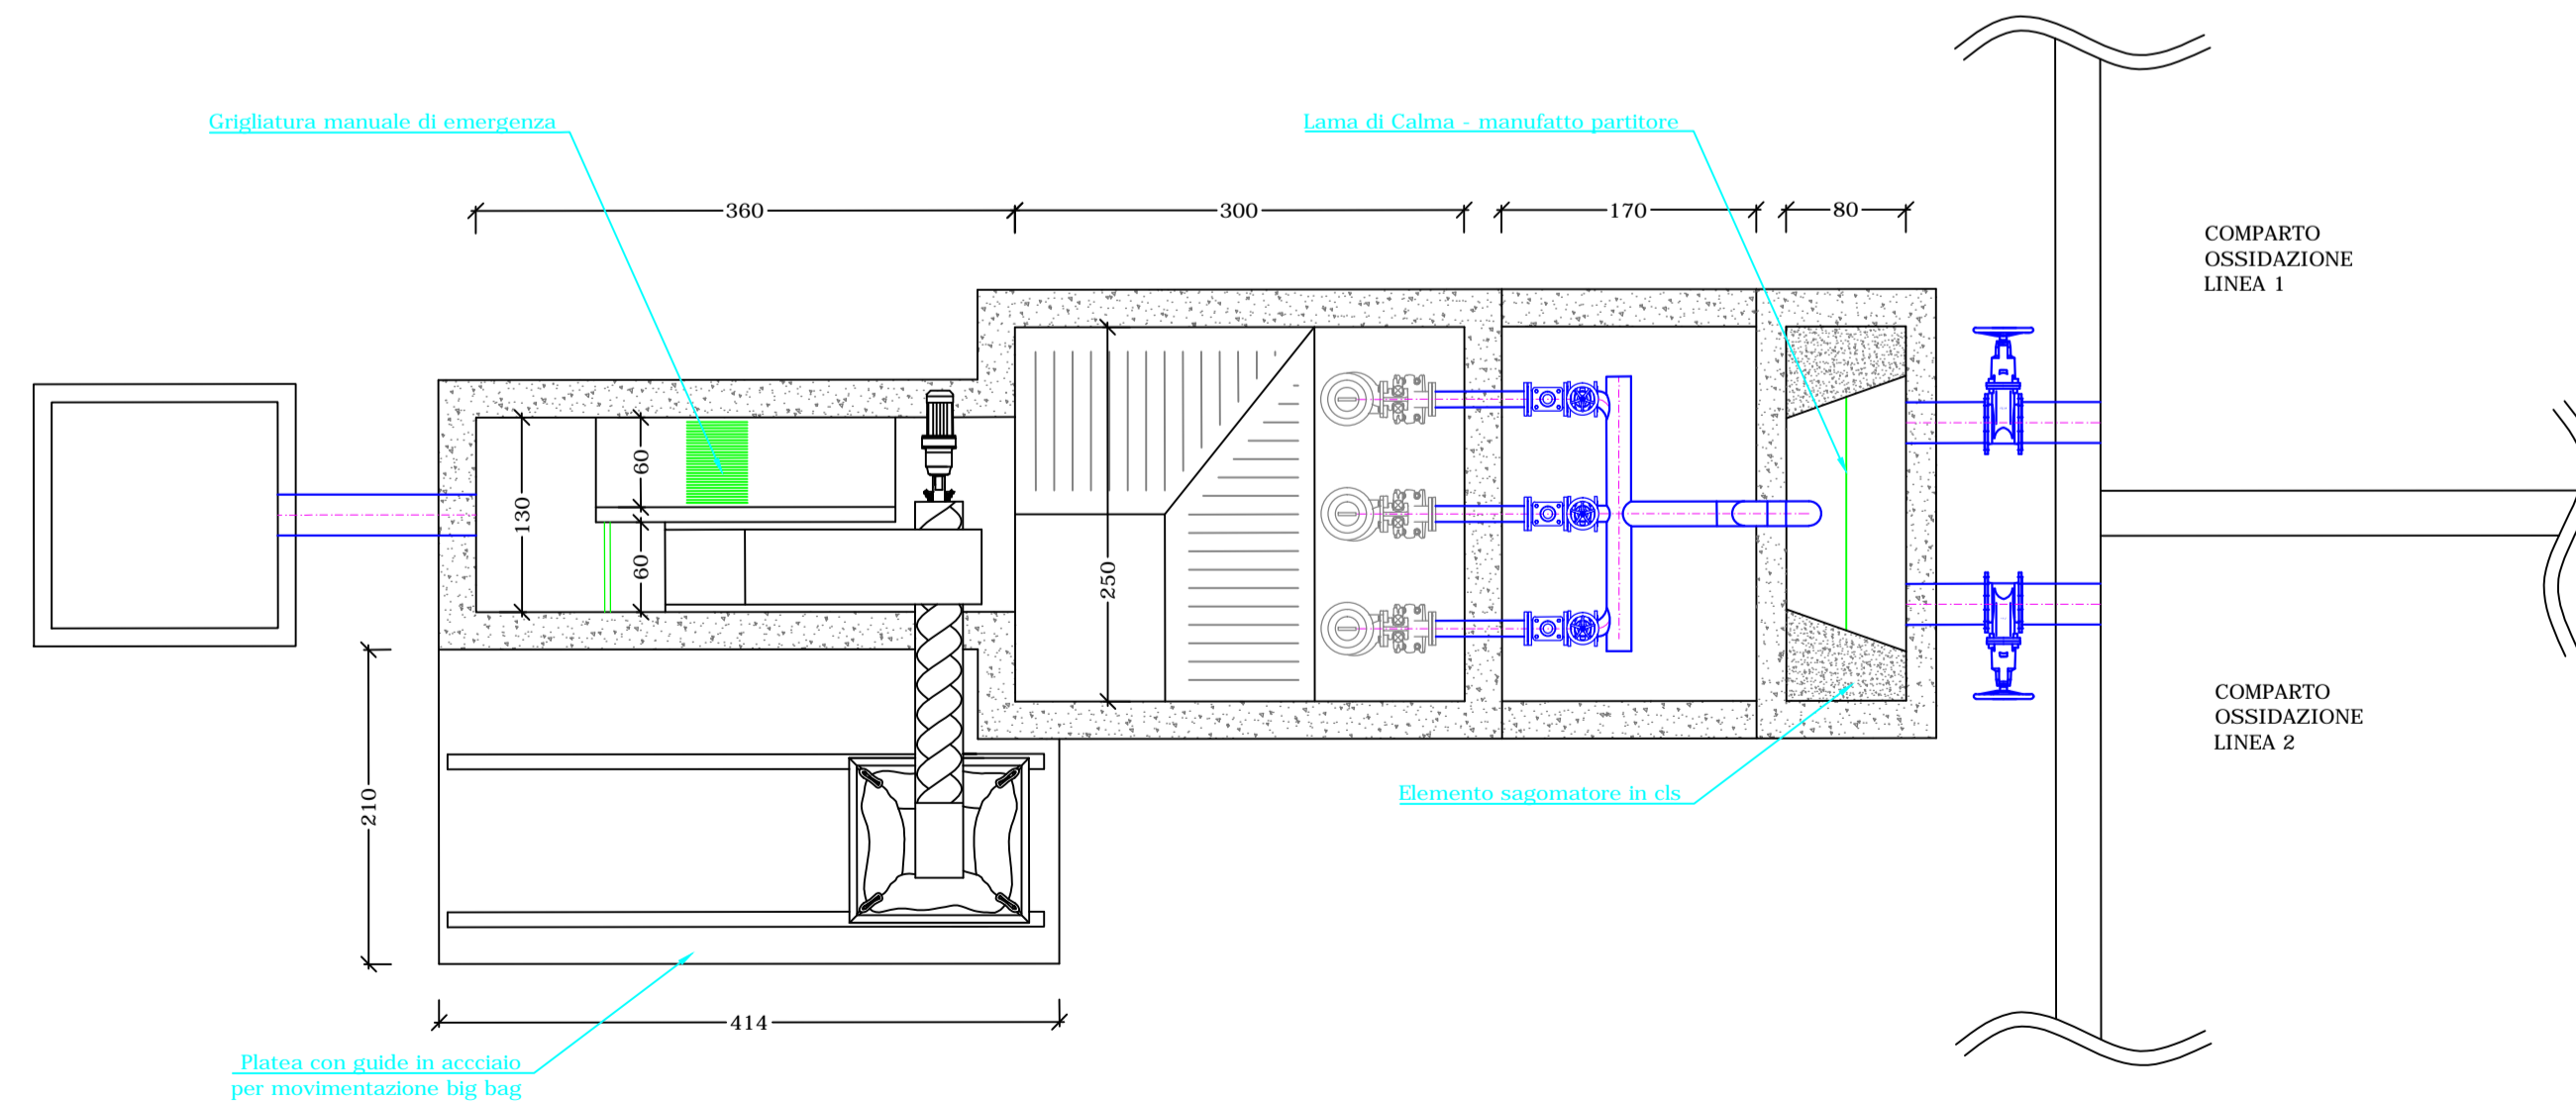

STUDIO DI FATTIBILITA'

COMUNE di COLLE di Val d'ELSA
Provincia di SIENA

Adeguamento dell'Impianto di Depurazione in Loc. "Molino del Sasso" Campiglia d'Elsa

n° Pdl: MI_FOG-DEP03_06_0120	ID Progetto: LA2 20 021	Elaborato: S G I 08
PARTICOLARI DI PROGETTO		Emissione: Settembre 2020
NUOVA SEZIONE INIZIALE E COLLEGAMENTO OSSIDAZIONE/SEDIMENTATORI		Scale: 1:50
Responsabile Unità Sviluppo Infrastrutture: Dott. Arch. Sergio ROSSI		Responsabile Unità Progetti Fognatura e Depurazione: Dott. Ing. Monica MERCURI
Responsabile del procedimento fase progettazione: Dott. Arch. Sergio ROSSI		Progettista: Dott. Ing. Monica MERCURI
Referente: Dott. Ing. Giuseppe BISOGNO		
Collaboratori interni: Geom. Diego CARATELLI		Collaboratori esterni:

Revisione	Data revisione	Oggetto	Redatto	Rivisto	Approvato
-	-	-	-	-	-
-	-	-	-	-	-
-	-	-	-	-	-
-	-	-	-	-	-

La proprietà del presente elaborato è tutelata a termini di legge. E' vietato quindi usarlo, modificarlo, renderlo noto a terzi.