



- LEGENDA:**
- ① POZZETTO ARRIVO FOGNATURA E BY-PASS
 - ② GRIGLIATURA FINE (FILTROCCOLEA)
 - ③ BY-PASS GRIGLIATURA
 - ④ OSSIDAZIONE - NITRIFICAZIONE
 - ⑤ SEDIMENTAZIONE FINALE
 - ⑥ DISINFEZIONE
 - ⑦ ISPESSIMENTO STATICO FANGHI DI SUPERO
 - ⑧ LOCALE COMPRESSORI
- RECINZIONE

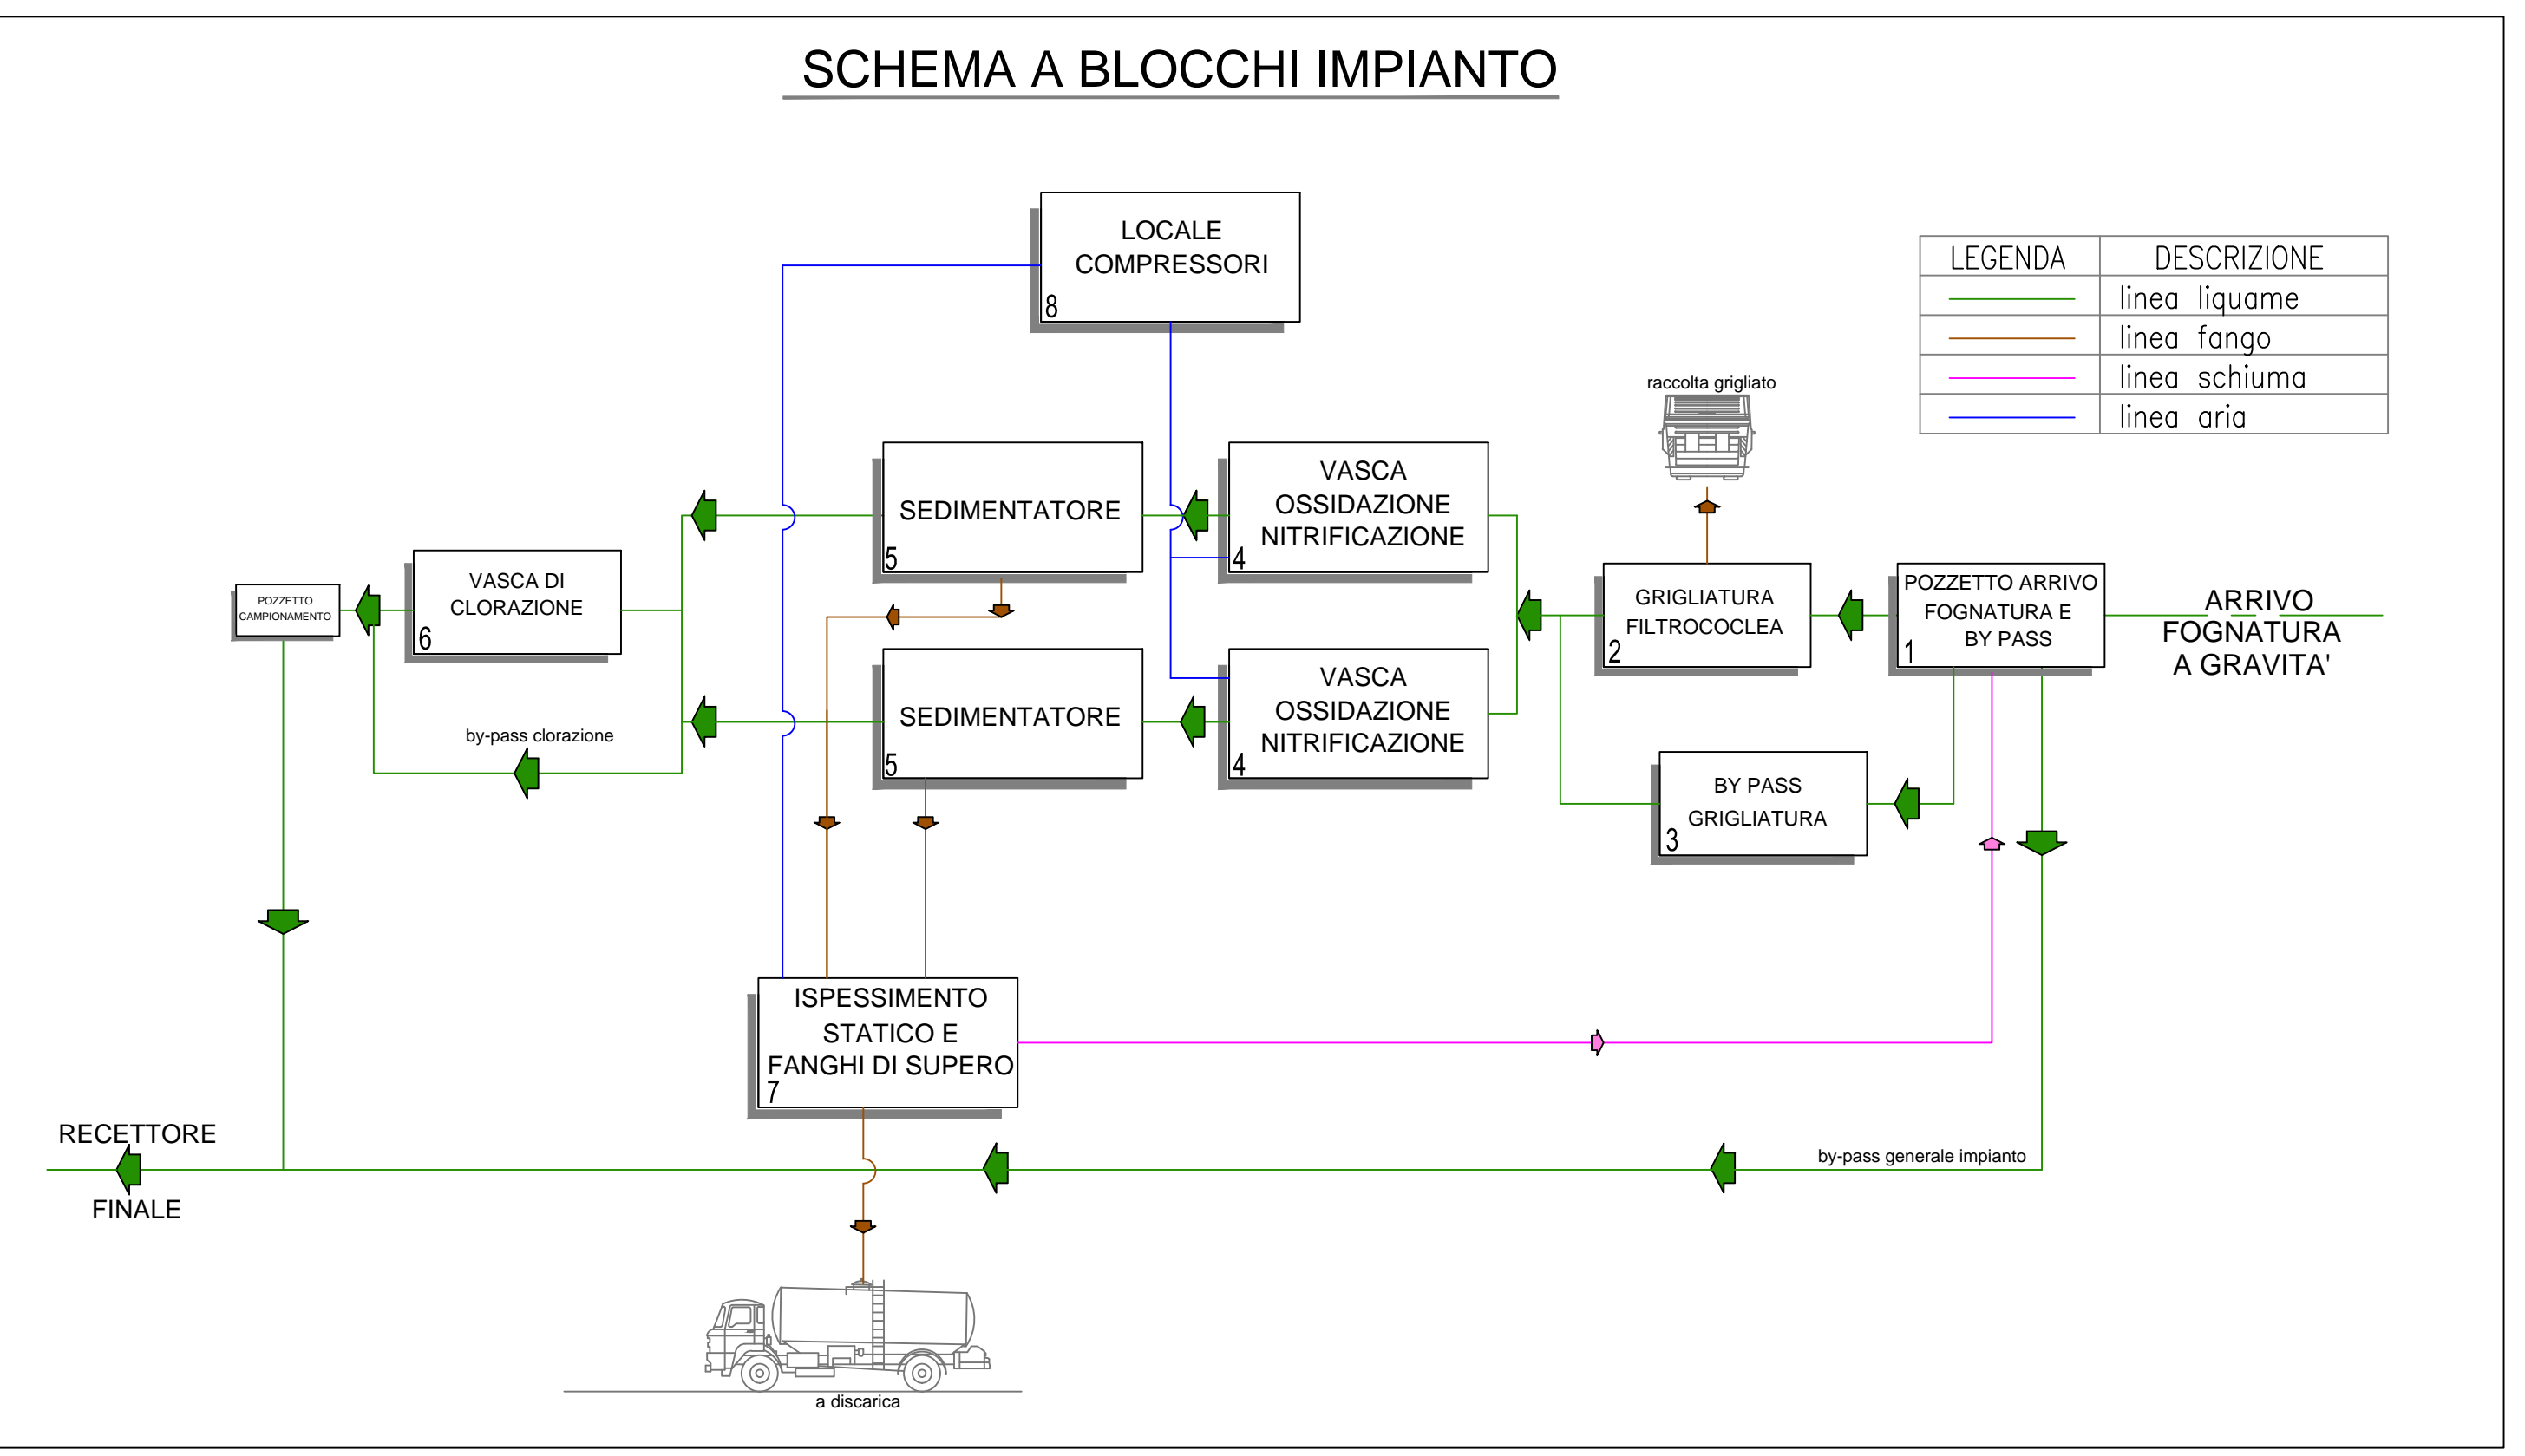

via Marelli 10 - 58100 GROSSETO - tel. 0564-428111 - 400-807750 - fax 0564-22383 - 180/www.adf.it
 C.F. 02031900535 - Tribunale di Grosseto - n. 19/2020 - C.C.I.A.A. di Grosseto - n. 83/2019 - Cod. Fis. n. 1730.020.01 v.
 RAPPRESENTANTE LEGALE: PAOLO FERRARINI

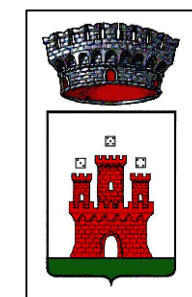

**COMUNE di
CASTELL'AZZARA**
Provincia di GROSSETO



**"Adeguamento funzionale del depuratore
nella frazione Selvena"**

STUDIO DI FATTIBILITA'

n° POT: 7030587	ID Progetto: LA119 020	Elaborato: S G I 03
Planimetria impianto Schema a blocchi		Emissione: Dicembre 2019
		Scala: 1:500

Responsabile Unità Gestione Operativa: Dott. Ing. Michela TICCIATI	Responsabile Unità Progettazione e Ingegneria della Manutenzione e Patrimonio: Dott. Arch. Sergio ROSSI
Responsabile del procedimento: Dott. Arch. Sergio ROSSI	Progettista: Dott. Ing. Monica MERCURI
Referente: Dott. Ing. Monica MERCURI	
Collaboratori interni: Geom. Carla BARBI	Collaboratori esterni:

Revisione	Data revisione	Oggetto	Redatto	Rivisto	Approvato

La proprietà del presente elaborato è tutelata a termini di legge. E' vietato quindi usarlo, modificarlo, renderlo noto a terzi.