


- LEGENDA:**
- ① POZZETTO ARRIVO FOGNATURA E SCOLMO Q>3Qm
 - ② GRIGLIATURA MANUALE
 - ③ BY-PASS GENERALE IMPIANTO
 - ④ POZZETTO SOLLEVAMENTO MISURA DELLA PORTATA
 - ⑤ DISSABBIATORE
 - ⑥ POZZETTO RIPARTIZIONE DELLA PORTATA
 - ⑦ DEPURATORE COMPATTO
 - ⑧ POZZETTO DI CAMPIONAMENTO
 - ⑨ LOCALE COMPRESSORI
 - ⑩ LOCALE QUADRI ELETTRICI
-
- RECINZIONE
 - TUBAZIONE LIQUAMI
 - TUBAZIONE RICIRCOLO FANGHI
 - TUBAZIONE ARIA
 - TUBAZIONE ACQUA
 - CAVIDOTTO ALIMENTAZIONE

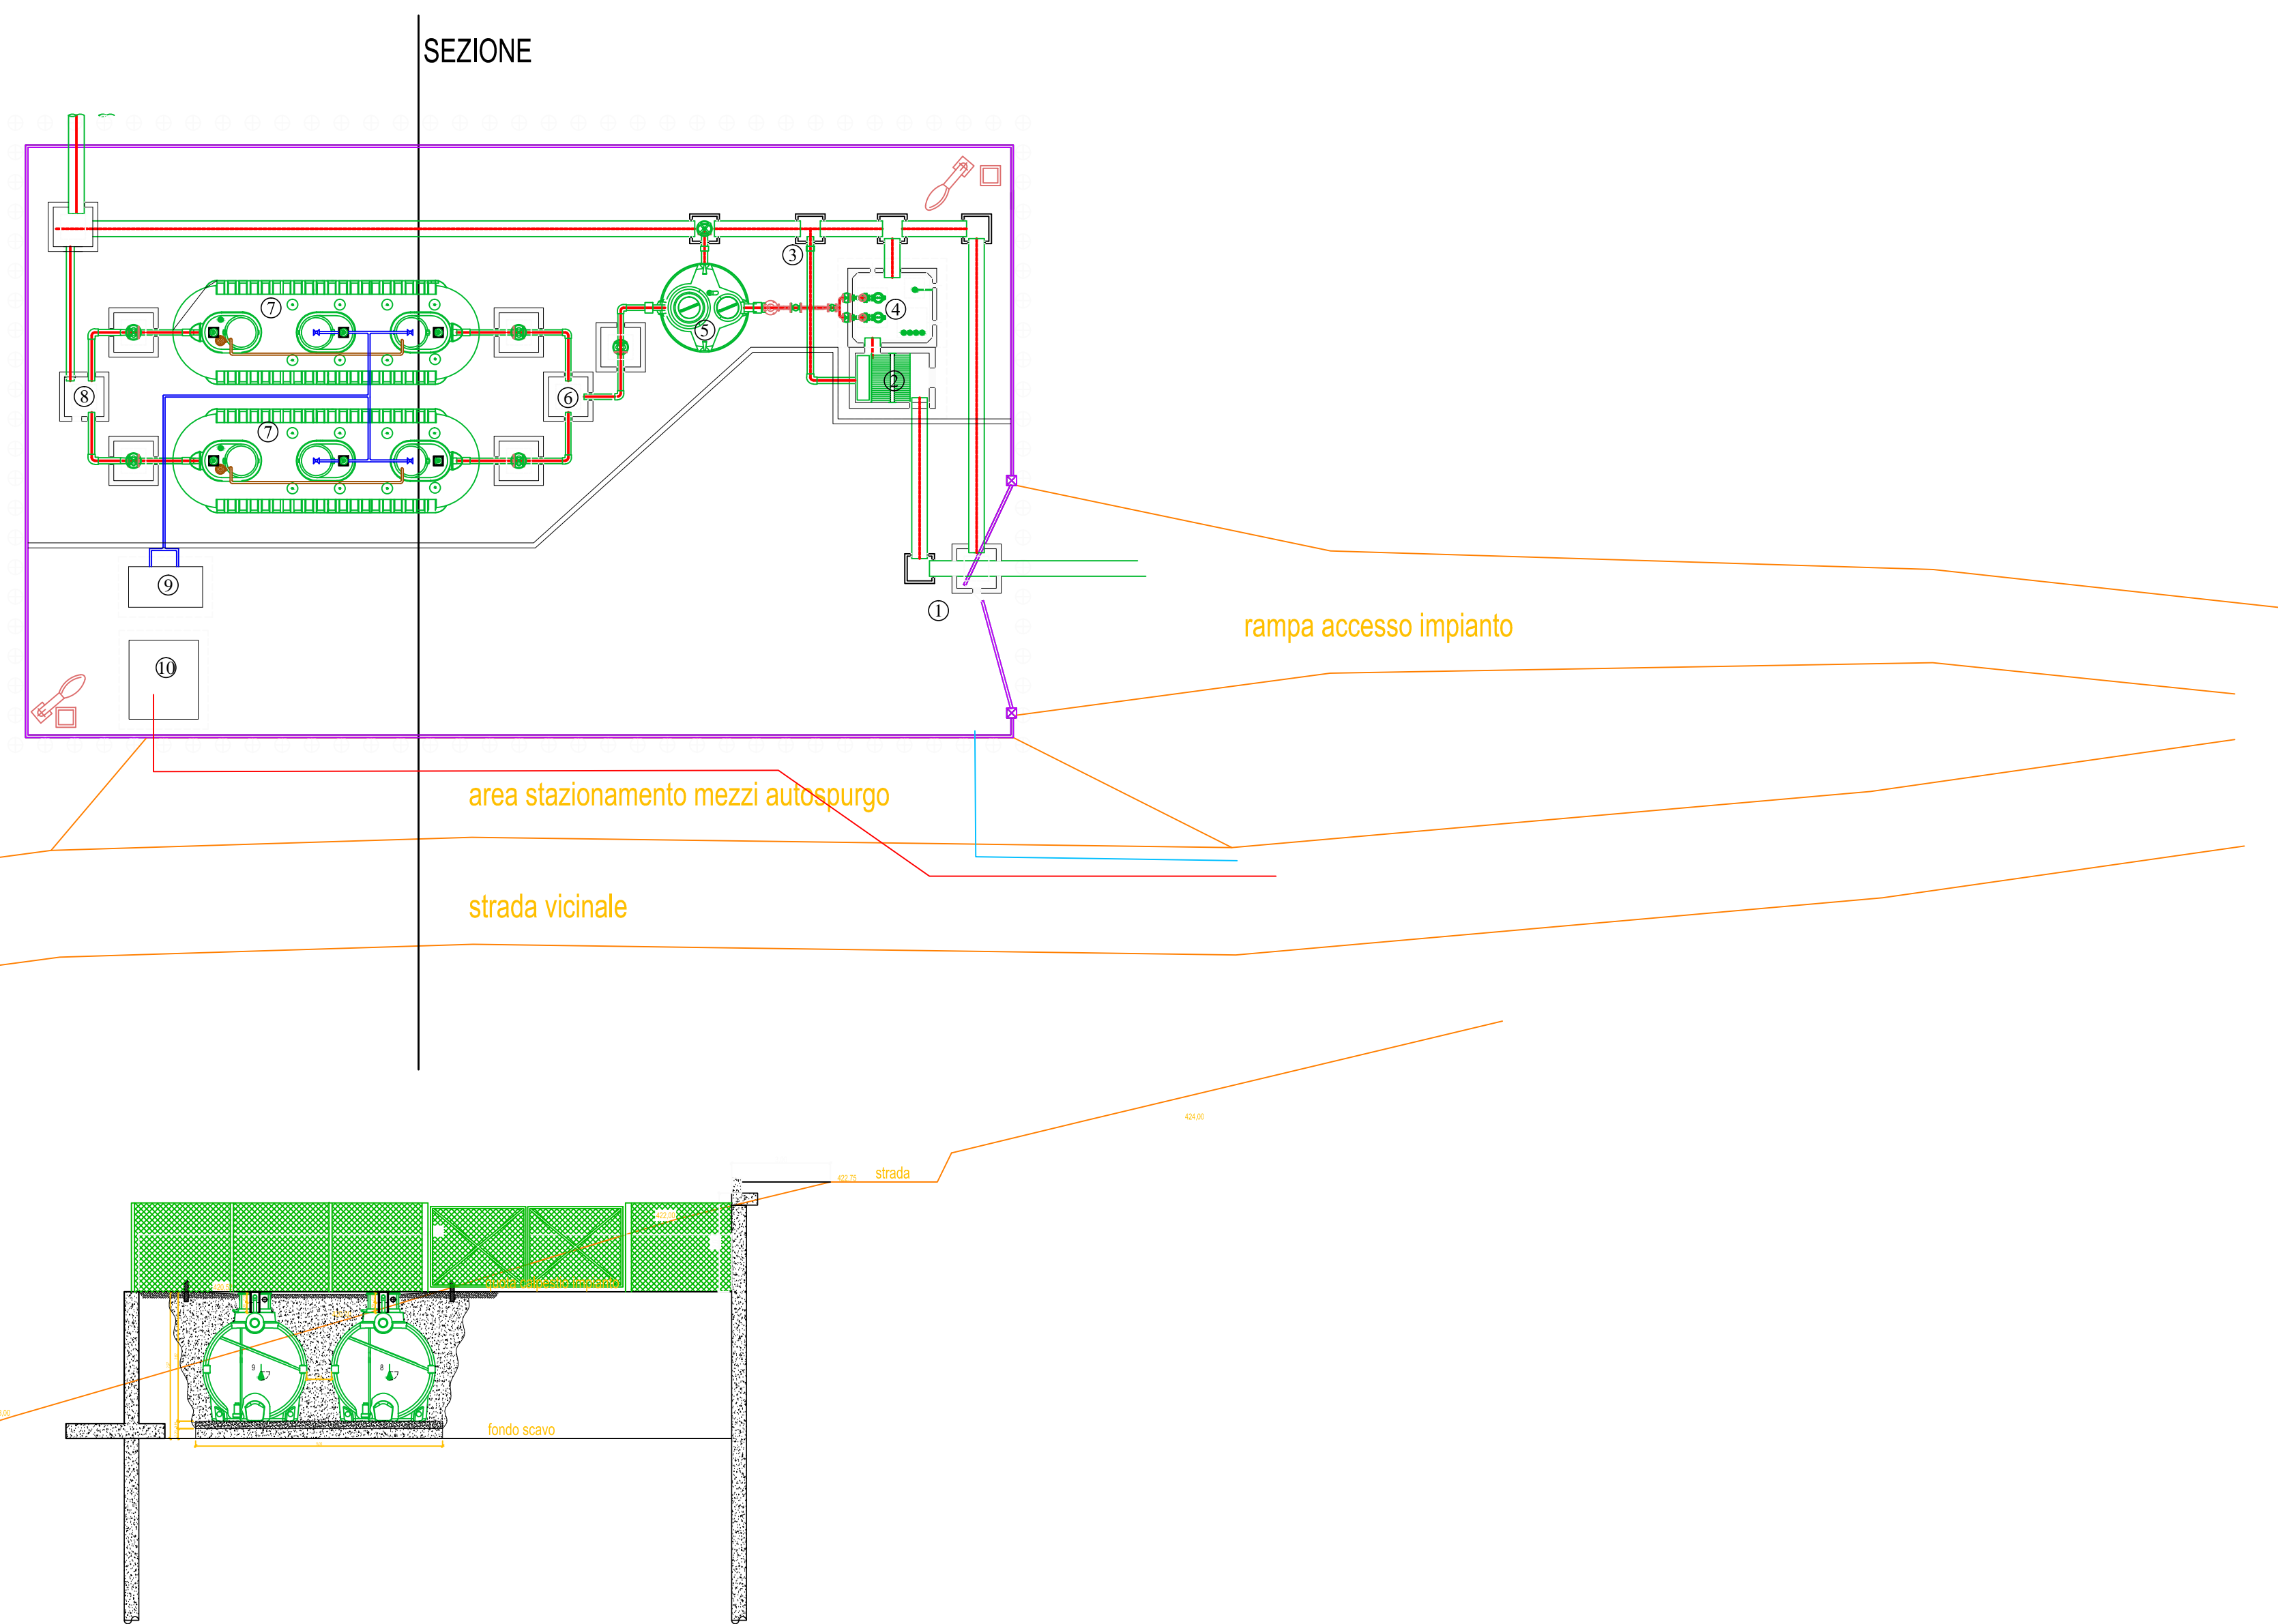

COMUNE di SCANSANO
Provincia di GROSSETO

"Adeguamento imhoff a servizio della Frazione di Pancole"

| | | |
|---|---------------------------------|---|
| n° Pdl: MI_FOG_DEP07_06_0136 | ID Progetto: LA120019 | Elaborato: S G I 06 |
| Pianta - Sezione - Schema blocchi Impianto depurazione | | Emissione: Settembre 2020 |
| | | Scala: Varie |
| Responsabile Unità Sviluppo Infrastrutture: Arch. Sergio ROSSI | | Responsabile Unità Progetti Fognatura e Depurazione: Ing. Monica MERCURI |
| Responsabile del procedimento fase progettazione: Arch. Sergio ROSSI | | Progettista: Ing. Monica MERCURI |
| Referente: P.l. Filippo MORI | | |
| Collaboratori interni: Geom. Carla BARBI Ing. Angela DI PIETRO | | Collaboratori esterni: |

| Revisione | Data revisione | Oggetto | Redatto | Rivisto | Approvato |
|-----------|----------------|---------|---------|---------|-----------|
| | | | | | |

La proprietà del presente elaborato è tutelata ai sensi di legge. E' vietato quindi usarlo, modificarlo, renderlo noto a terzi.